



Wiesenpark

BREITENFURT

2025

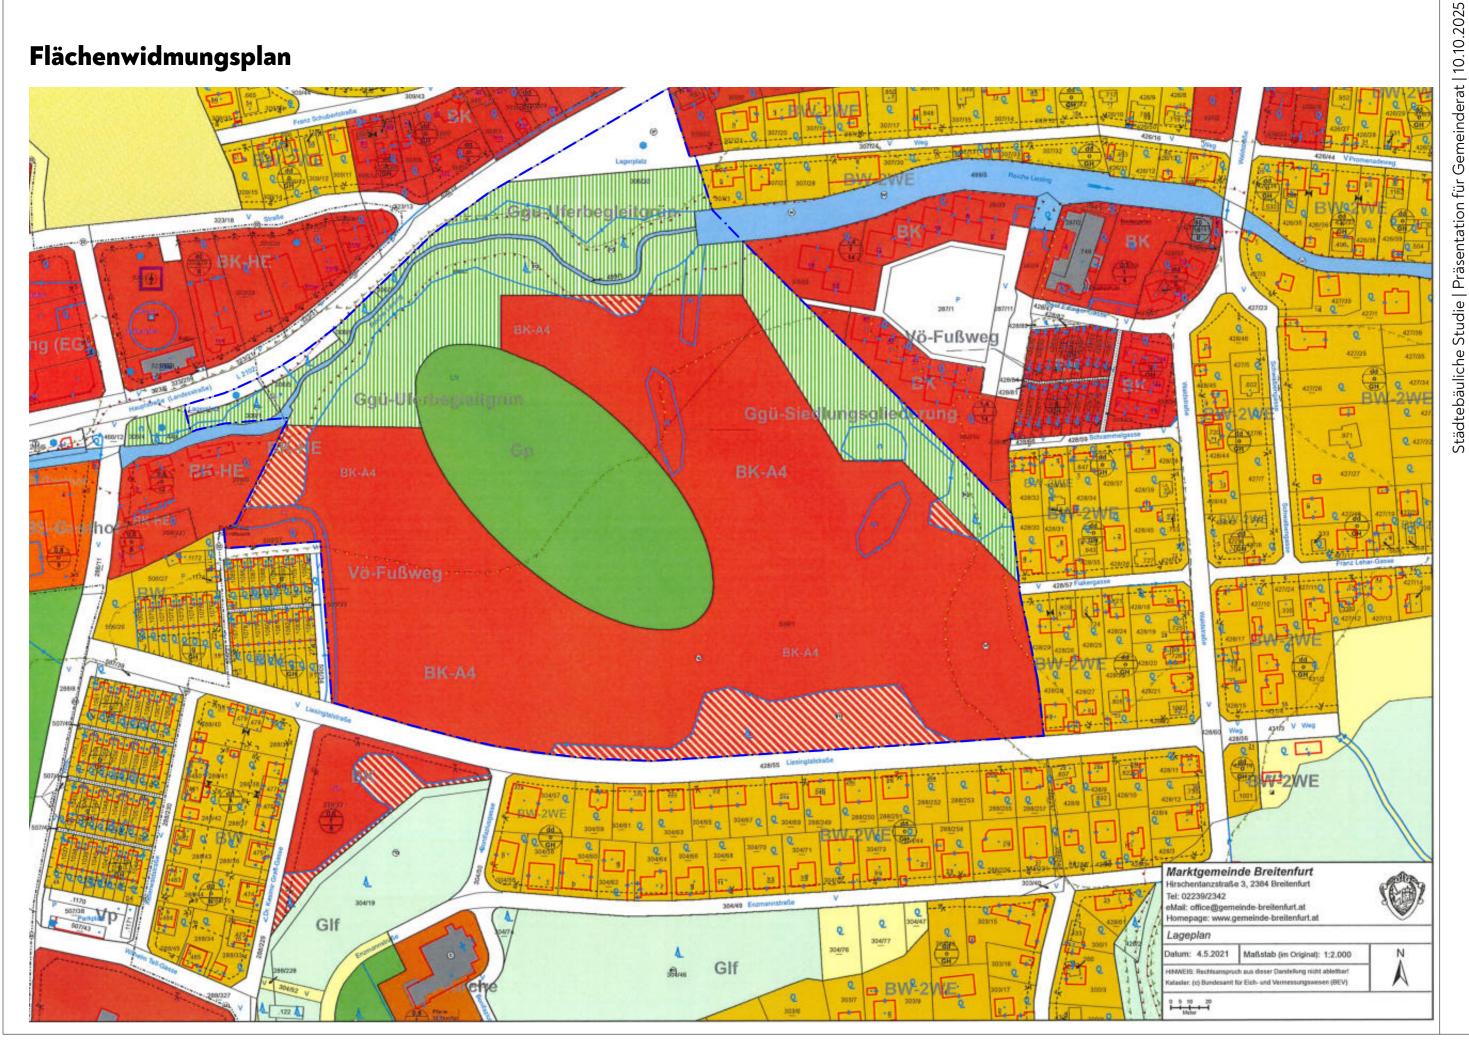

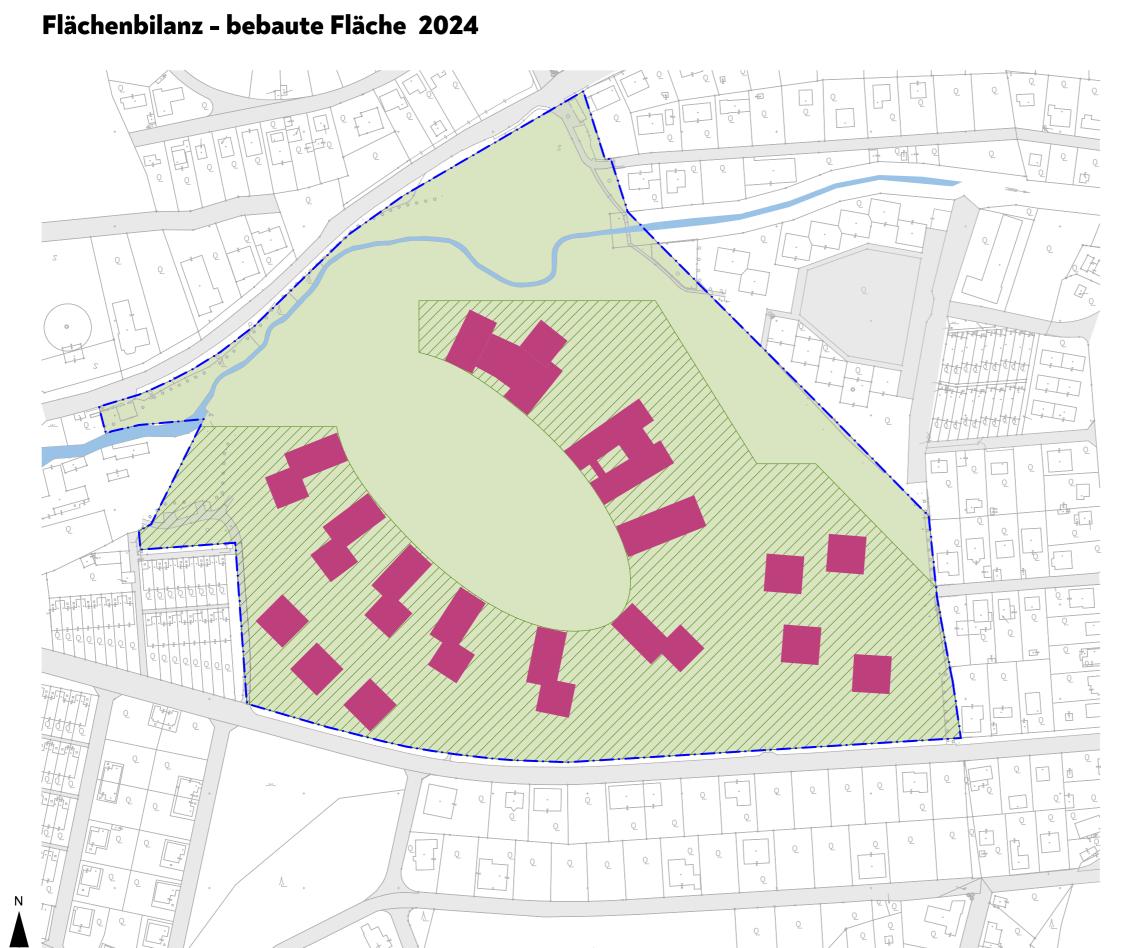

Projektareal

ca. 11.540 m²

ca. 58, 250 m²

bebaute Fläche

Städtebäuliche Studie | Präsentation für Gemeinderat | 10.10.2025



Aufteilung öffentlich/ öffentlich zugänglich/ privat | BREIT | 1:2000 | 07.5



Bauland gem. Bebauungsplan

Forst gem. Bebauungsplan

Grundstücksgrenze

öffentlich zugängliche Grünflächen = ca. 41.039 m²

öffenliche Durchwegung ca. 2,50 km Weg = 9.560 m²

Platz = ca. 2. 620 m²

Städtebäuliches Konzept | Lageplan | BREIT | 1:2000 | 07.6

HAWLIK GERGINSKI ARCHITEKTEN ZT GMBH



Bauland gem. Bebauungsplan

Forst gem. Bebauungsplan

Wohnen 3-5 geschossig

Ärztezentrum/Parkplatz

Büro und Handel

--- Grundstücksgrenze

neue Bäume ca.220 Stk.

220 neue Bäume

Mobility Point Coworking Space/ Dienstleistung/ Seniorenwohnen

-Apotheke, Bandagist

–Spielplatz für Kindergarten

Liesingbach Wiesenpark - Dorfplatz-

Siedlung Josef-Edlinger-Gasse



Durchwegung | BREIT | 1:2000 | 07.8



Höhenentwicklung | BREIT | 1:2000 | 07.9









Hochwasserschutz 1 | BREIT | 1:2000 | 07.10

Entwässerung - Starkregen - Bestand: unkontrollierte Wasserläufe

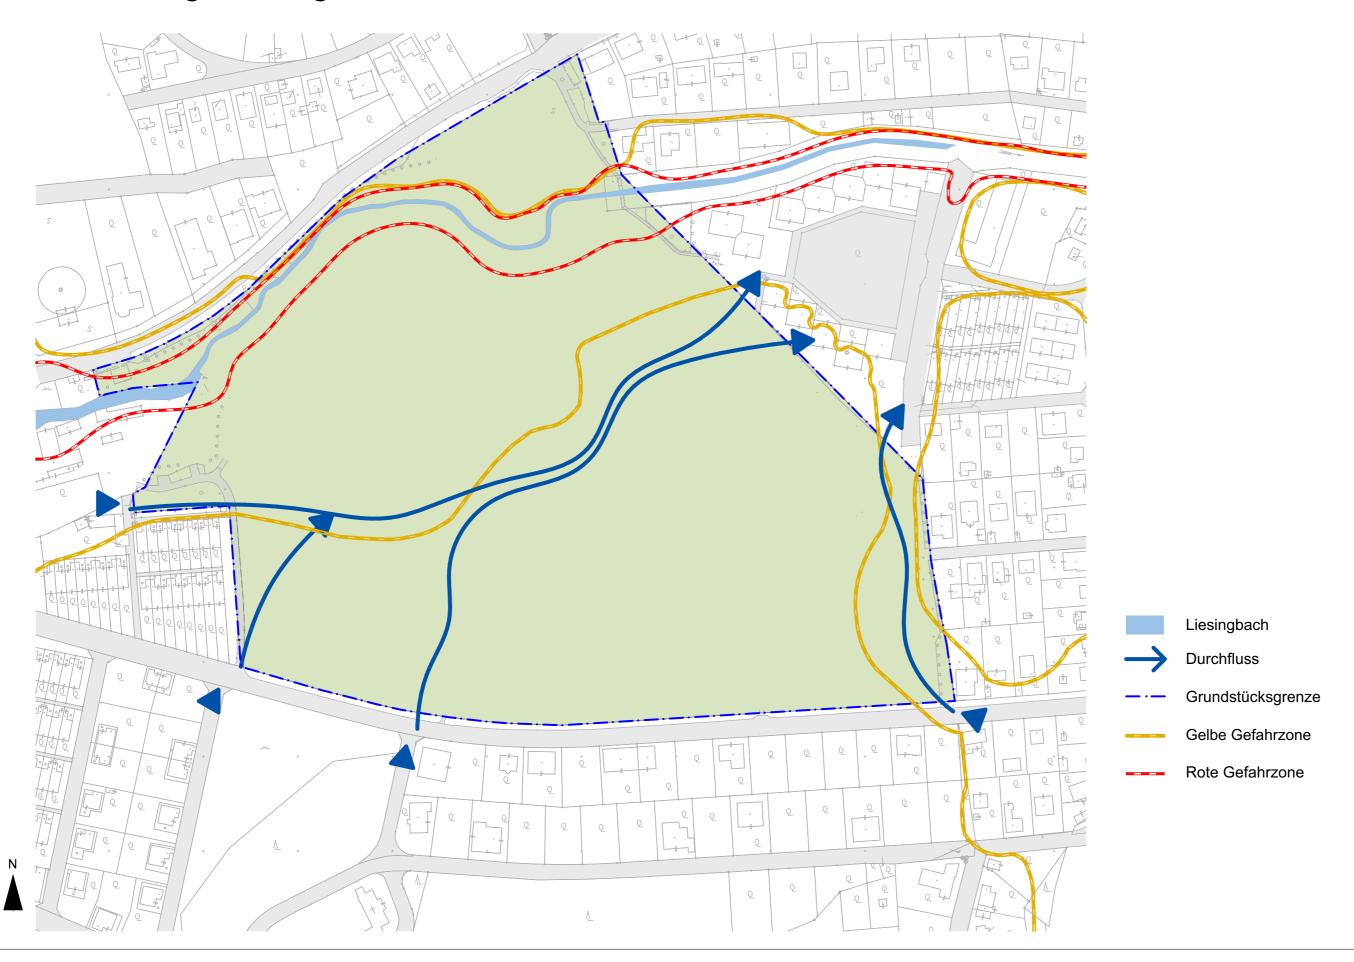

Hochwasserschutz 2 | BREIT | 1:2000 | 07.11

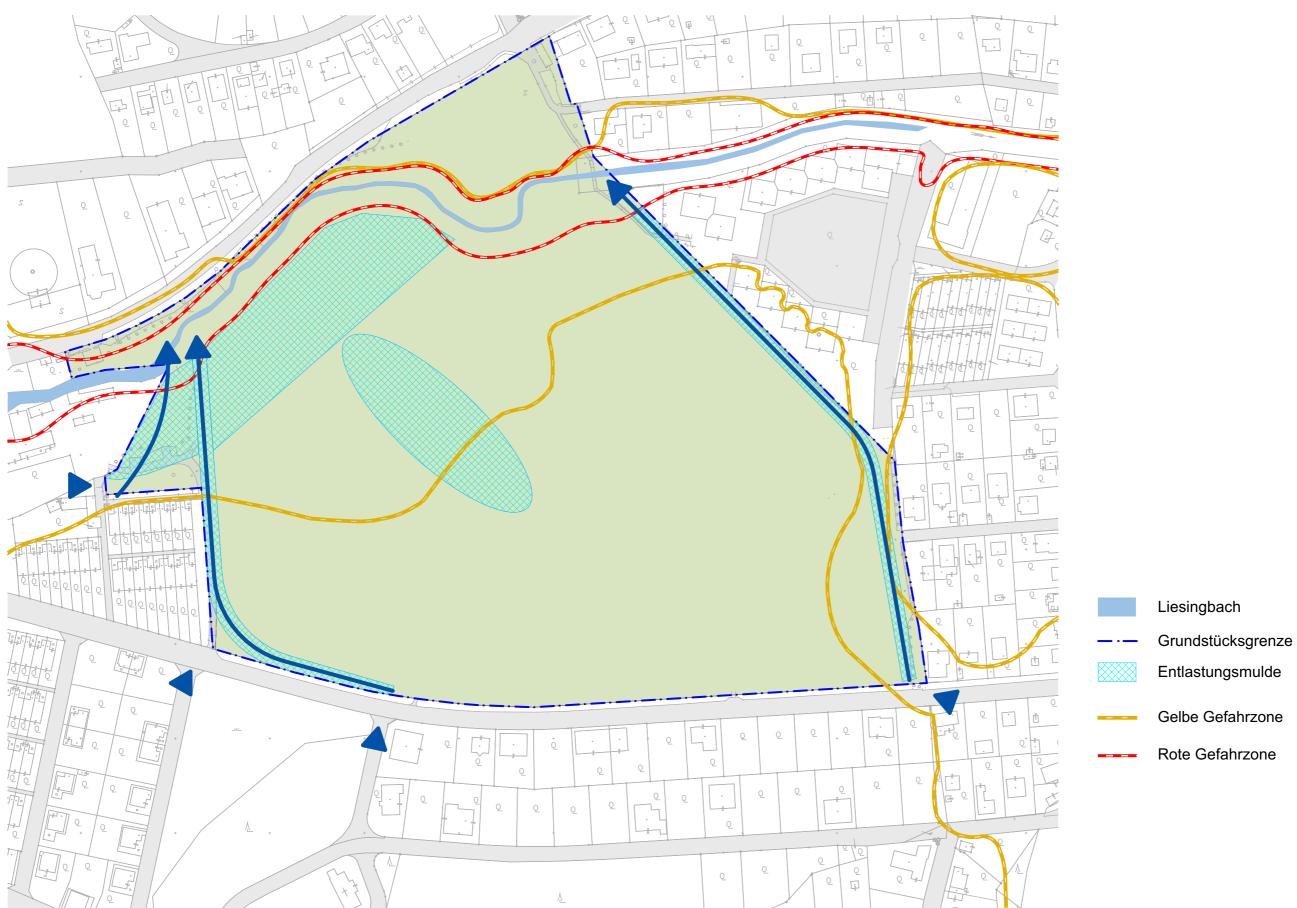

Hochwasserschutz 3 | BREIT | 1:2000 | 07.12

Regenwassermanagement







Bauland gem. Bebauungsplan

Forst gem. Bebauungsplan

Wohnen 3-5 geschossig

PVE

Büro und Handel

—·— Grundstücksgrenze


Bestandsbäume

Baumpflanzungen | BREIT | 1:2000 | 07.14





- Bauland gem. Bebauungsplan
- Forst gem. Bebauungsplan
- Wohnen 3-5 geschossig
- PVE
- Büro und Handel
- Grundstücksgrenze
- neue Bäume ca.220 Stk.
- Bestandsbäume

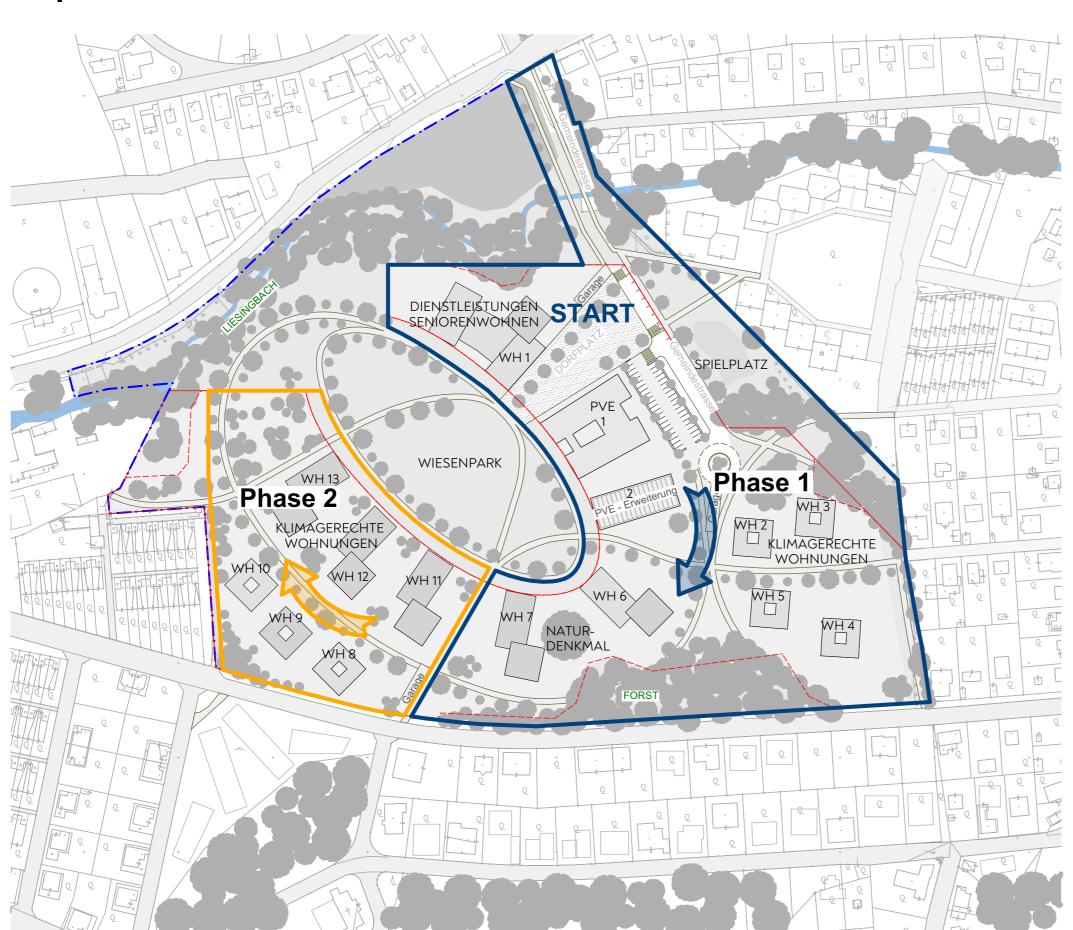

- Bauland gem. Bebauungsplan
- Forst gem. Bebauungsplan
- --- Grundstücksgrenze
- Phase 1
- Phase 2

jeweils in Bauabschnitten

HAWLIK GERGINSKI ARCHITEKTEN ZT GMBH



Städtebäuliche Kennwerte (ohne Nahversorger)

Bebaute Fläche ``footprint``:

Bebauung Wohnen: 7.142m²

Bebauung Allgemein: 3.504m²

Summe bebaute Fläche: 10.646m²

10.646 : 58.245 = 0,19

Grundflächenzahl GRZ= 0,19

Geschossflächenzahl:

Baulandfläche (inkl. Forst): 58.245m²

Summe BGF Wohnen + BGF Allgemein= 36.855m²

36.407 : 58.245 = 0,63

Geschossflächenzahl GFZ = 0,63

Parkplätze:

Schrittweise Entwicklung in mehreren Bauphasen

Ärztezentrum:

ca. 60 PKW oberirdisch + ca. 40 PKW unterirdisch Summe ca. **100 PKW** Stellplätze

Wohnen:

165 + 140 = ca. 305 Wohnungen

Bei **1,5 Stellplätzen** pro Wohnung = **458 PKW** Stellplätze (UG)

Angestrebt: **1 Stellplatz** pro Wohnung = ca. **305 PKW** Stellplätze (UG) mit Mobilitätskonzept

BGF		
Dienstleist	ung/ Coworking/ Seniorenwohne	en
		2 030
Haus A	6 Baukörper ca. 165 Whg.	
		17 632
Haus B	8 Baukörper ca. 140 Whg.	
		12 320
PVZ	2 Baukörper	
		4 425
ΣBGF		36 407 m ²

Schaubild Dorfplatz



Schaubild Wiesenpark

